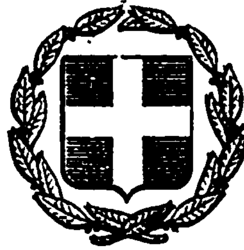


ΕΦΗΜΕΡΙΣ ΤΗΣ ΚΥΒΕΡΝΗΣΕΩΣ
ΤΗΣ ΕΛΛΗΝΙΚΗΣ ΔΗΜΟΚΡΑΤΙΑΣ

ΕΝ ΑΘΗΝΑΙΣ ΤΗ, 26 ΝΟΕΜΒΡΙΟΥ 1981 | ΤΕΥΧΟΣ ΤΕΤΑΡΤΟΝ | ΑΡΙΘΜΟΣ ΦΥΛΛΟΥ 691

ΠΕΡΙΕΧΟΜΕΝΑ

ΑΠΑΛΛΟΤΡΙΩΣΕΙΣ
ΑΠΟΦΑΣΕΙΣ

ΑΠΑΛΛΟΤΡΙΩΣΕΙΣ
ΑΠΟΦΑΣΕΙΣ

Ἀριθ. Δ/271544 (1)

Περὶ κηρύξεως ἀναδασωτέας ἐκτάσεως 90,048 στρεμμάτων στὴ θέση «ΚΑΠΕΛΕΙΚΑ» τῆς Κοινότητος Καρατζᾶ - Τροιζηνίας Διαμερίσματος Πειραιῶς.

Ο ΝΟΜΑΡΧΗΣ ΑΤΤΙΚΗΣ
ΔΙΑΜ. ΠΕΙΡΑΙΩΣ

Ἔχοντας ὑπόψη:

1. Τὶς περὶ διοικητικῆς ἀποκεντρώσεως διατάξεις.
2. Τὶς διατάξεις τοῦ Ν. 998/1979 «περὶ προστασίας τῶν δασῶν καὶ τῶν δασικῶν ἐν γένει ἐκτάσεων τῆς Χώρας» καὶ συγκεκριμένα: α) τοῦ ἄρθρου 41 παρ. 1, β) τοῦ ἄρθρου 38 παρ. 1.
3. Τὶς δ/γὲς τοῦ Ὑπουργείου Γεωργίας: α) 160417/1180/8.7.1980, β) 182447/3049/24.9.1980.
4. Τὴν 1573/26.8.1981 πρόταση τοῦ Δασαρχείου Πόρου περὶ κηρύξεως ἀναδασωτέας, τῆς ἀναφερομένης στὸ θέμα ἐκτάσεως, ἀποφασίζουμε:

Κηρύσσουμε ἀναδασωτέα, μὲ σκοπὸ τὴ διατήρηση τοῦ χαρακτήρα τῆς δασικῆς ἐκτάσεως, ὥστε ν' ἀποκλεισθεῖ ἡ διάθεση αὐτῆς, γιὰ ἄλλο προορισμὸ τὴ δημόσια ἔκταση ἐμβαδοῦ ἐνενήντα στρεμμάτων καὶ σαράντα ὀκτὼ τ.μ. (90.048) στρεμμάτων ποὺ βρίσκεται στὴ θέση «ΚΑΠΕΛΕΙΚΑ» τῆς Κοινότητος Καρατζᾶ - Τροιζηνίας καὶ προσδιορίζεται ἀπὸ τὰ στοιχεῖα Α Β Γ Δ Ε Ζ Α ὅπως φαίνονται στὸ συνημμένο διάγραμμα, τὸ ὁποῖο ἀποτελεῖ ἀναπόσπαστο μέρος τῆς ἀποφάσεως αὐτῆς καὶ ἔχει ὅρια:

Ἀνατολικά: Μὲ δημόσια δασικὴ ἔκταση.

Δυτικά: Μὲ ἀγροδασικὴ ὁδὸ καὶ μὲ δημόσια δασικὴ ἔκταση.

Βόρεια: Μὲ ἐλαιοαγρόκτημα Σπύρου καὶ Ἰωάννου Καπέλου.

Νότια: Μὲ ἐλαιοαγροκτήματα Γιακουμῆ Γκίκα, Ἰωάννη Μπινιάρη καὶ Νικολάου Γιακουμῆ.

Ἡ ἀποκατάσταση τῆς δασικῆς βλαστήσεως, στὴ δημοσία δασικὴ ἔκταση ποὺ καλυπτόταν ἀπὸ ἀείφυλλα πλατύφυλλα (πρίνους, σχίνους, κουμαριὲς καὶ ἀγριελιὲς καὶ κάηκε τὴν 2 Αὐγούστου 1981, θὰ γίνει μὲ φυσικὴ ἀναδάσωση καὶ σὲ περίπτωση μὴ ἐπιτεύξεως ταύτης ἐντὸς τριετίας μὲ τεχνητὴ ἀναδάσωση μὲ εἰδικὸ πρόγραμμα ποὺ θὰ καταρτίσει καὶ θὰ ἐφαρμόσει τὸ ἁρμόδιο Δασαρχεῖο Πόρου.

Ἡ ἀπόφαση αὐτὴ νὰ δημοσιευθεῖ στὴν Ἐφημερίδα τῆς Κυβερνήσεως.

Πειραιεύς, 4 Σεπτεμβρίου 1981

Ὁ Νομάρχης
ΝΙΚΗΤΑΣ Γ. ΚΩΒΑΙΟΣ

ΤΟΠΟΔΙΑΓΡΑΜΜΑ

της προς αναδάσωσιν αποτεφρωθείσης Δημοσίας δασικής εκτάσεως ΑΒΓΔΕΖΑ ... Καπελίτικα περιφερείας Κοινότητος Καρατζά - Τροιζηνίας

Κλίμαξ 1:8000 Απόσπασμα Χάρτου 1:50.000

ΥΠΟΜΝΗΜΑ

Ρέμα

Πόρος 24-8-1981

Ο Συντάξας

ΠΑΝΤΙΔΗΣ ΝΙΚΟΛΑΟΣ
Τεχνολόγος Δασοπονίας

Ο Αρχηγός Δασών

Δ. ΓΚΡΙΤΖΑΣ

ΝΙΚΗΤΑΣ Γ. ΚΟΒΑΙΟΣ

ΣΤΕΡΓΙΟΣ Σ. ΤΕΖΙΑΣ
Δασολόγος

Ἀριθ. Ζ/2906 (2)

Περὶ κηρύξεως ὡς ἀναδασωτέας ἐκτάσεως 0,810 στρεμμάτων στὴ θέση Καλκανδρὶ τοῦ Δήμου Ψαχνῶν, τοῦ Νομοῦ Εὐβοίας.

Ο ΝΟΜΑΡΧΗΣ ΕΥΒΟΙΑΣ

Ἔχοντας ὑπόψη:

1. Τὶς διατάξεις «περὶ Διοικητικῆς ἀποκεντρώσεως».

2. Τὶς διατάξεις τοῦ Ν. 998/79 «περὶ προστασίας τῶν δασῶν καὶ τῶν δασικῶν ἐν γένει ἐκτάσεων τῆς Χώρας» καὶ συγκεκριμένα: α) τοῦ ἄρθρου 41 παρ. 1, β) τοῦ ἄρθρου 38 παρ. 1.

3. Τὶς διαταγὲς τοῦ Ὑπουργείου Γεωργίας: α) 160417/1180/8.7.80 καὶ β) 182447/3049/24.9.80.

4. Τὴν Ζ/3758/14.8.1981 πρόταση τοῦ Δασαρχείου Χαλκίδος περὶ κηρύξεως, ὡς ἀναδασωτέας τῆς ἀναφερομένης στὸ θέμα ἐκτάσεως, ποὺ ἐκχερσώθηκε παράνομα, ἀποφασίζουμε:

Κηρύσσουμε ὡς ἀναδασωτέα, μὲ σκοπὸ τὴν διατήρηση τοῦ χαρακτῆρα τοῦ δάσους καὶ τὴν προστασία καὶ ἀνάπτυξη τῆς δασικῆς βλαστήσεως, τὴν μοναστηριακὴ δασικὴ ἔκταση τῶν 0,810 στρεμμάτων ποὺ βρίσκεται στὴ θέση Καλκανδρὶ τοῦ Δήμου Ψαχνῶν, Ν. Εὐβοίας καὶ προσδιορίζεται μὲ τὰ στοιχεῖα Α. Β. Γ. Δ. Α. ὅπως φαίνεται στὸ συνημμένο διάγραμμα, τὸ ὁποῖο ἀποτελεῖ ἀναπόσπαστο μέρος τῆς ἀποφάσεως αὐτῆς καὶ ἔχει ὅρια:


Ἀνατολικά: Μοναστηριακὸ δάσος Μακρυμμάλης.
Δυτικά: Ὁμοίως.
Βόρεια: Ὁμοίως.
Νότια: Ὁμοίως.

Ἡ ἀποκατάσταση τῆς δασικῆς βλαστήσεως θὰ γίνει μὲ φυσικὴ ἀναγέννηση.

Ἡ ἀπόφαση αὐτὴ νὰ δημοσιευθεῖ στὴν Ἐφημερίδα τῆς Κυβερνήσεως.

Χαλκίδα, 10 Σεπτεμβρίου 1981

Ὁ Νομαρχῶν Διευθυντὴς
Π. ΛΑΜΠΡΟΠΟΥΛΟΣ

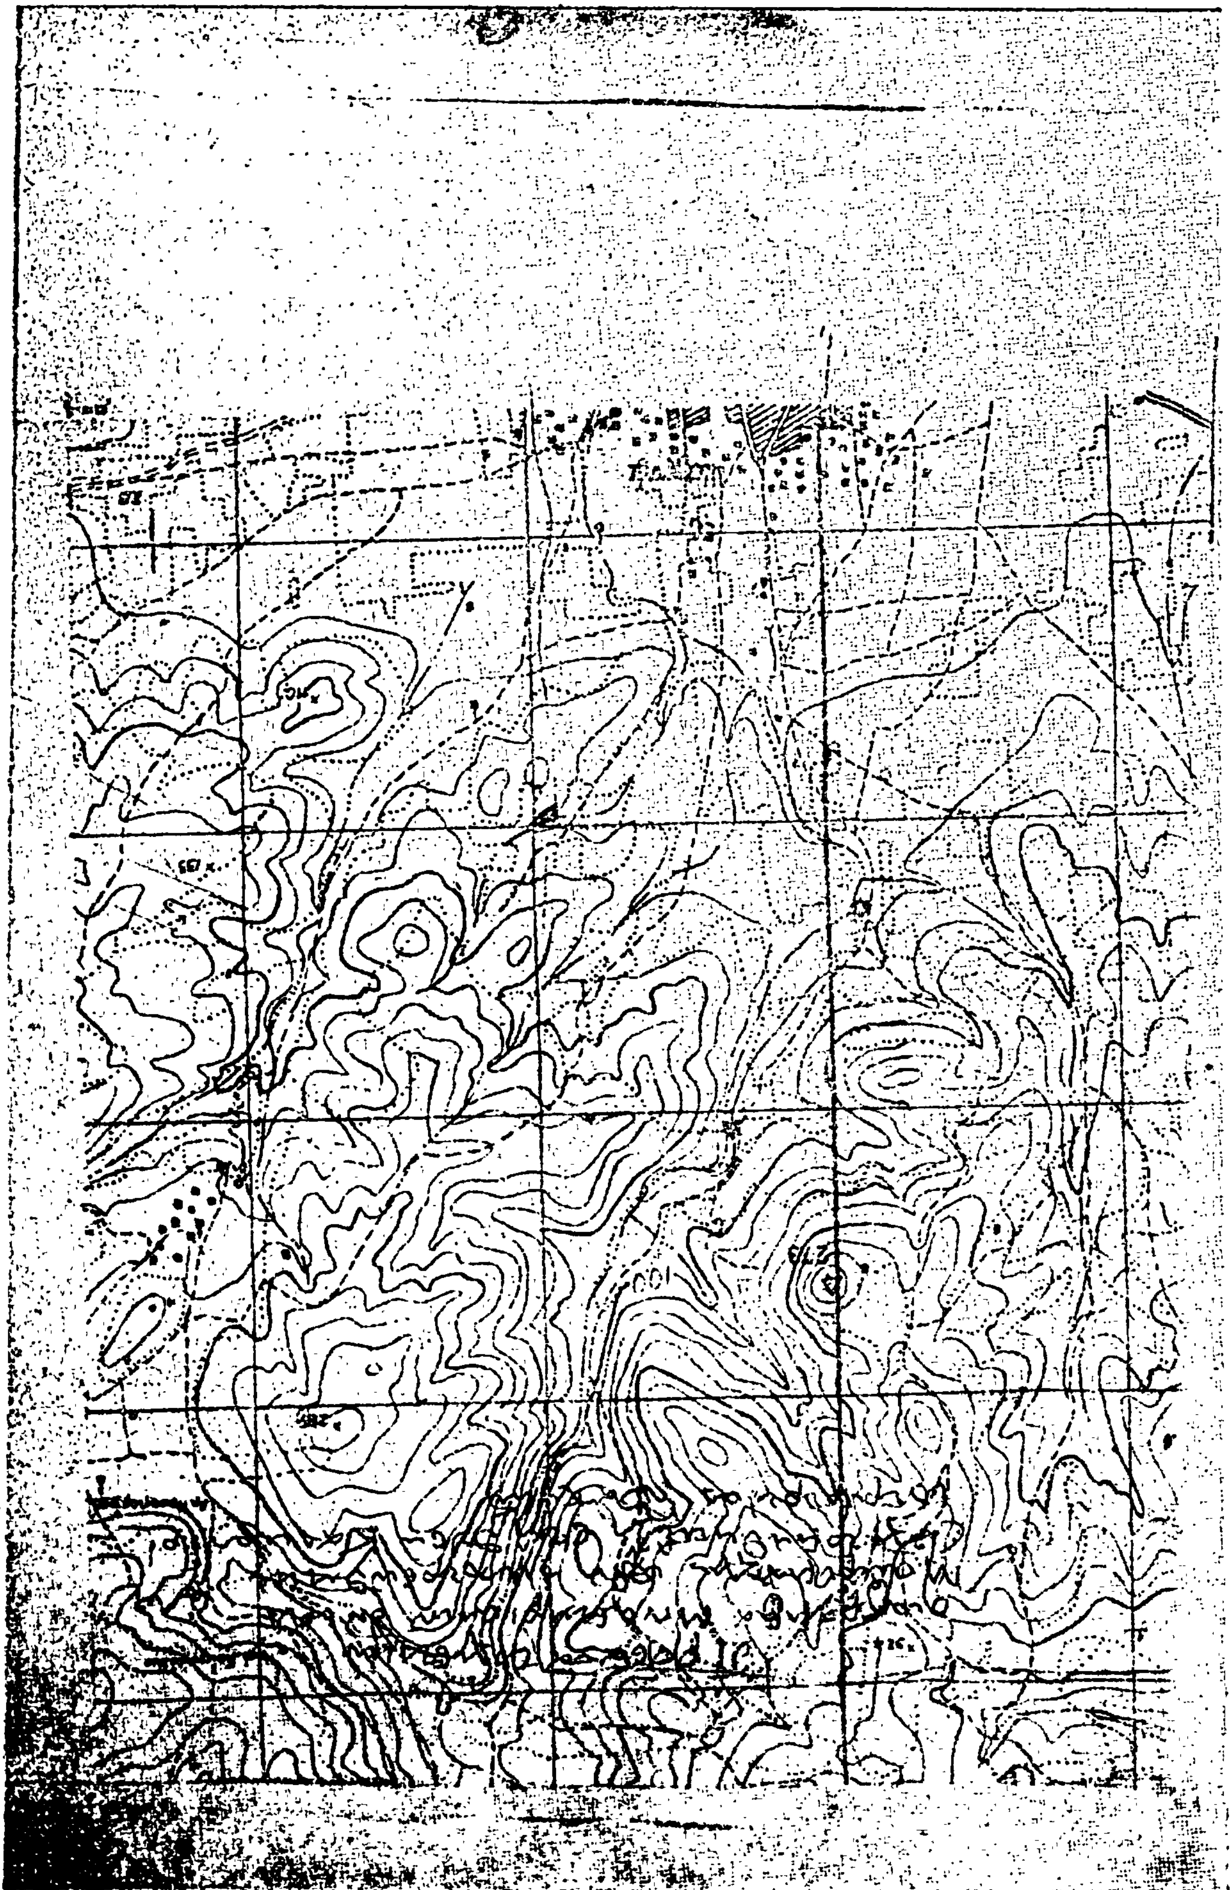

ΣΧΕΔΙΑΓΡΑΜΜΑ

Μοναστηριακού δάσους πού εχερσώθηκε (υλοτομήθηκε) στη δασική θέση Καλιαντρί Μαυρινόλης κοινότητος Δήμου Ψαχνών από τον Ανάργυρο Κιν. Κεραμύδα κάτοικο Ψαχνών

Β

Δ

Ανατολικό Σύνορο (?)

Με Μοναστηριακό δάσος Μαυρινόλης

Α

Β

22 μ

Με μοναστηριακό δάσος Μαυρινόλης

Με μοναστηριακό δάσος Μαυρινόλης

30 μ

Έκταση 810 τ.μ.

Δ

Γ

Με Μοναστηριακό δάσος Μαυρινόλης
Που έχει κατακυρωθεί ο ιδιοκτ. Προεδρικό διάταγμα Δαπ. (?) -

Χαλκίς 30-7-1981
Ο
Συντάξας

Αχιλ. Καραρίζος
Τεχν. Δασοπονίας

(Stamp): ... 8-'81

ΕΘΕΩΡΗΘΗ
Χαλκίδα (?) Σεπτ. 1981
Ο Νομάρχου Δ/ντής

Παν. Λαμπρόπουλος

Ἀριθ. 152429 (3)

Περὶ κηρύξεως ἀναδασωτέας ἐκτάσεως 23.629 στρεμμάτων, στὴ θέση «Σκαλιὰ» τῆς Κοινότητος Θεολόγου - Θάσου τοῦ Νομοῦ Καβάλας.

Ο ΝΟΜΑΡΧΗΣ ΚΑΒΑΛΑΣ

Ἔχοντας ὑπόψη:

1. Τὶς περὶ διοικητικῆς ἀποκεντρώσεως διατάξεις.
2. Τὶς διατάξεις τοῦ Ν. 998/1979 «περὶ προστασίας τῶν δασῶν καὶ τῶν δασικῶν ἐν γένει ἐκτάσεων τῆς Χώρας» καὶ συγκεκριμένα: α) τοῦ ἄρθρου 41 παρ. 1, β) τοῦ ἄρθρου 38 παραγρ. 1.
3. Τὶς δ/γὲς τοῦ Ὑπουργείου Γεωργίας: α) 160417/1180/8.7.1980, β) 182447/3049/24.9.1980, γ) 215696/1451/9.5.1977, δ) 217606/1610/23.6.1977.
4. Τὴν 3002/11.8.1981 πρόταση τοῦ Δασαρχείου Θάσου περὶ κηρύξεως ἀναδασωτέας, τῆς ἀναφερομένης στὸ θέμα ἐκτάσεως, ἀποφασίζουμε:

Κηρύσσουμε ἀναδασωτέα, μὲ σκοπὸ τὴν ἀνάπτυξη τῆς δασικῆς βλαστήσεως πρὸς διατήρηση τοῦ χαρακτήρα τῆς δασικῆς ἐκτάσεως τὴν δημόσια ἔκταση τῶν εἴκοσι τριῶν στρεμμάτων καὶ 629 τ.μ. (23.629) ποὺ βρίσκεται στὴ θέση «Σκαλιὰ» τῆς Κοινότητος Θεολόγου-Θάσου καὶ προσδιορίζεται ἀπὸ τὰ στοιχεῖα Α Β Γ Δ Α, ὅπως φαίνονται στὸ συνημμένο διάγραμμα, τὸ ὁποῖο ἀποτελεῖ ἀναπόσπαστο μέρος τῆς ἀποφάσεως αὐτῆς καὶ ἔχει ὅρια:

Ἀνατολικά: Περιφ/κὸ δρόμο Νήσου Θάσου.
Δυτικά: Δημόσιο δάσος Θεολόγου-Θάσου.

Βόρεια: Δημόσιο δάσος Θεολόγου καὶ Περιφ/κὸ δρόμο Νήσου Θάσου.

Νότια: Δημόσιο δάσος Θεολόγου-Θάσου.
Ἡ ἀπόφαση αὐτὴ νὰ δημοσιευθεῖ στὴν Ἐφημερίδα τῆς Κυβερνήσεως.

Καβάλα, 8 Σεπτεμβρίου 1981

Ὁ Νομάρχης
ΘΕΟΔ. Ε. ΑΣΠΑΣΙΔΗΣ

ΣΧΕΔΙΑΓΡΑΜΜΑ

Αναδασωτέας Δημοσίας Δασικῆς Ἐκτάσεως
Περιοχῆς Κοινύρων Θεολόγου Θάσου
Ἐμβαδὸν ΑΒΓΔ =23,629 στρέμ.
Κλίμακα 1:2000

Υπόμνημα 1:20.000

'Αριθ. 1390 (4)

Περὶ κηρύξεως ὡς ἀναδασωτέας ἐκτάσεως 1.5 στρεμμάτων, στὴ θέση Χόστιαλη τῆς Κοινότητος Βασιλακίου τοῦ Νομοῦ Λακωνίας.

Ο ΝΟΜΑΡΧΗΣ ΛΑΚΩΝΙΑΣ

Ἔχοντας ὑπόψη:

1. Τὶς περὶ διοικητικῆς ἀποκεντρώσεως διατάξεις:

2. Τὶς διατάξεις τοῦ Ν. 998/1979 «περὶ προστασίας τῶν δασῶν καὶ τῶν δασικῶν ἐν γένει ἐκτάσεων τῆς Χώρας» καὶ συγκεκριμένα: α) τοῦ ἄρθρου 41 παρ. 1, β) τοῦ ἄρθρου 38 παρ. 1.

3. Τὶς α) 160417/1180/8.7.80, β) 182447/3049/24.9.80 διαταγὲς τοῦ Ὑπουργείου Γεωργίας.

4. Τὴν 4184/21.8.81 πρόταση τοῦ Δασαρχείου Σπάρτης περὶ κηρύξεως ἀναδασωτέας, τῆς ἀναφερομένης στὸ θέμα ἐκτάσεως, ἀποφασίζουμε:

Κηρύσσουμε ἀναδασωτέα, μὲ σκοπὸ τὴν ἀποκατάσταση τῆς δασικῆς βλαστήσεως τῶν εἰδῶν σχίνου, κουμαριᾶς καὶ ἐρείκης ποὺ καταστράφηκε ἀπὸ παράνομη ἐκχέρσωση τὸν Ἰούνιο 1981 τὴ δημόσια δασικὴ ἔκταση τοῦ ἑνὸς καὶ μισοῦ (1,500)' στρεμμάτων, κατηγορίας παρ. 1 ἄρθρου 3 Ν. 998/79, ποὺ βρίσκεται στὴ θέση Χόστιαλη τῆς Κοινότητος Βασιλακίου καὶ προσδιορίζεται ἀπὸ τὰ στοιχεῖα Α, Γ, Δ, Ε, Ζ, Η, Θ, Ι, Α ὅπως φαίνονται στὸ συνημμένο διάγραμμα, τὸ ὁποῖο ἀποτελεῖ ἀναπόσπαστο μέρος τῆς ἀποφάσεως αὐτῆς καὶ ἔχει ὅρια:


Ἀνατολικά: Δημόσια δασικὴ ἔκταση.
Δυτικά: Ἐλαιόκτημα Γεωργίου Ἀθ. Ἀντωνίου.
Βόρεια: Ἐλαιόκτημα Γεωργίου Ἀθ. Ἀντωνίου.
Νότια: Δημόσια δασικὴ ἔκταση.

Ὁρίζουμε ἡ ἀναδάσωση τῆς ἐκτάσεως ποὺ ἐκχερσώθηκε νὰ γίνει φυσικὴ ἀναγέννηση γιὰ τὴν προστασία τῆς ὁποίας θὰ ἐκδοθεῖ Δασικὴ Ἀστυνομικὴ Διάταξη βοσκῆς κτλ. ἀπὸ τὸ Δασαρχεῖο Σπάρτης.

Ἡ ἀπόφαση αὐτὴ νὰ δημοσιευθεῖ στὴν Ἐφημερίδα τῆς Κυβερνήσεως.

Σπάρτη, 2 Σεπτεμβρίου 1981

Ὁ Νομάρχης
ΚΩΣΤΑΣ ΒΑΣΙΛΕΙΟΥ

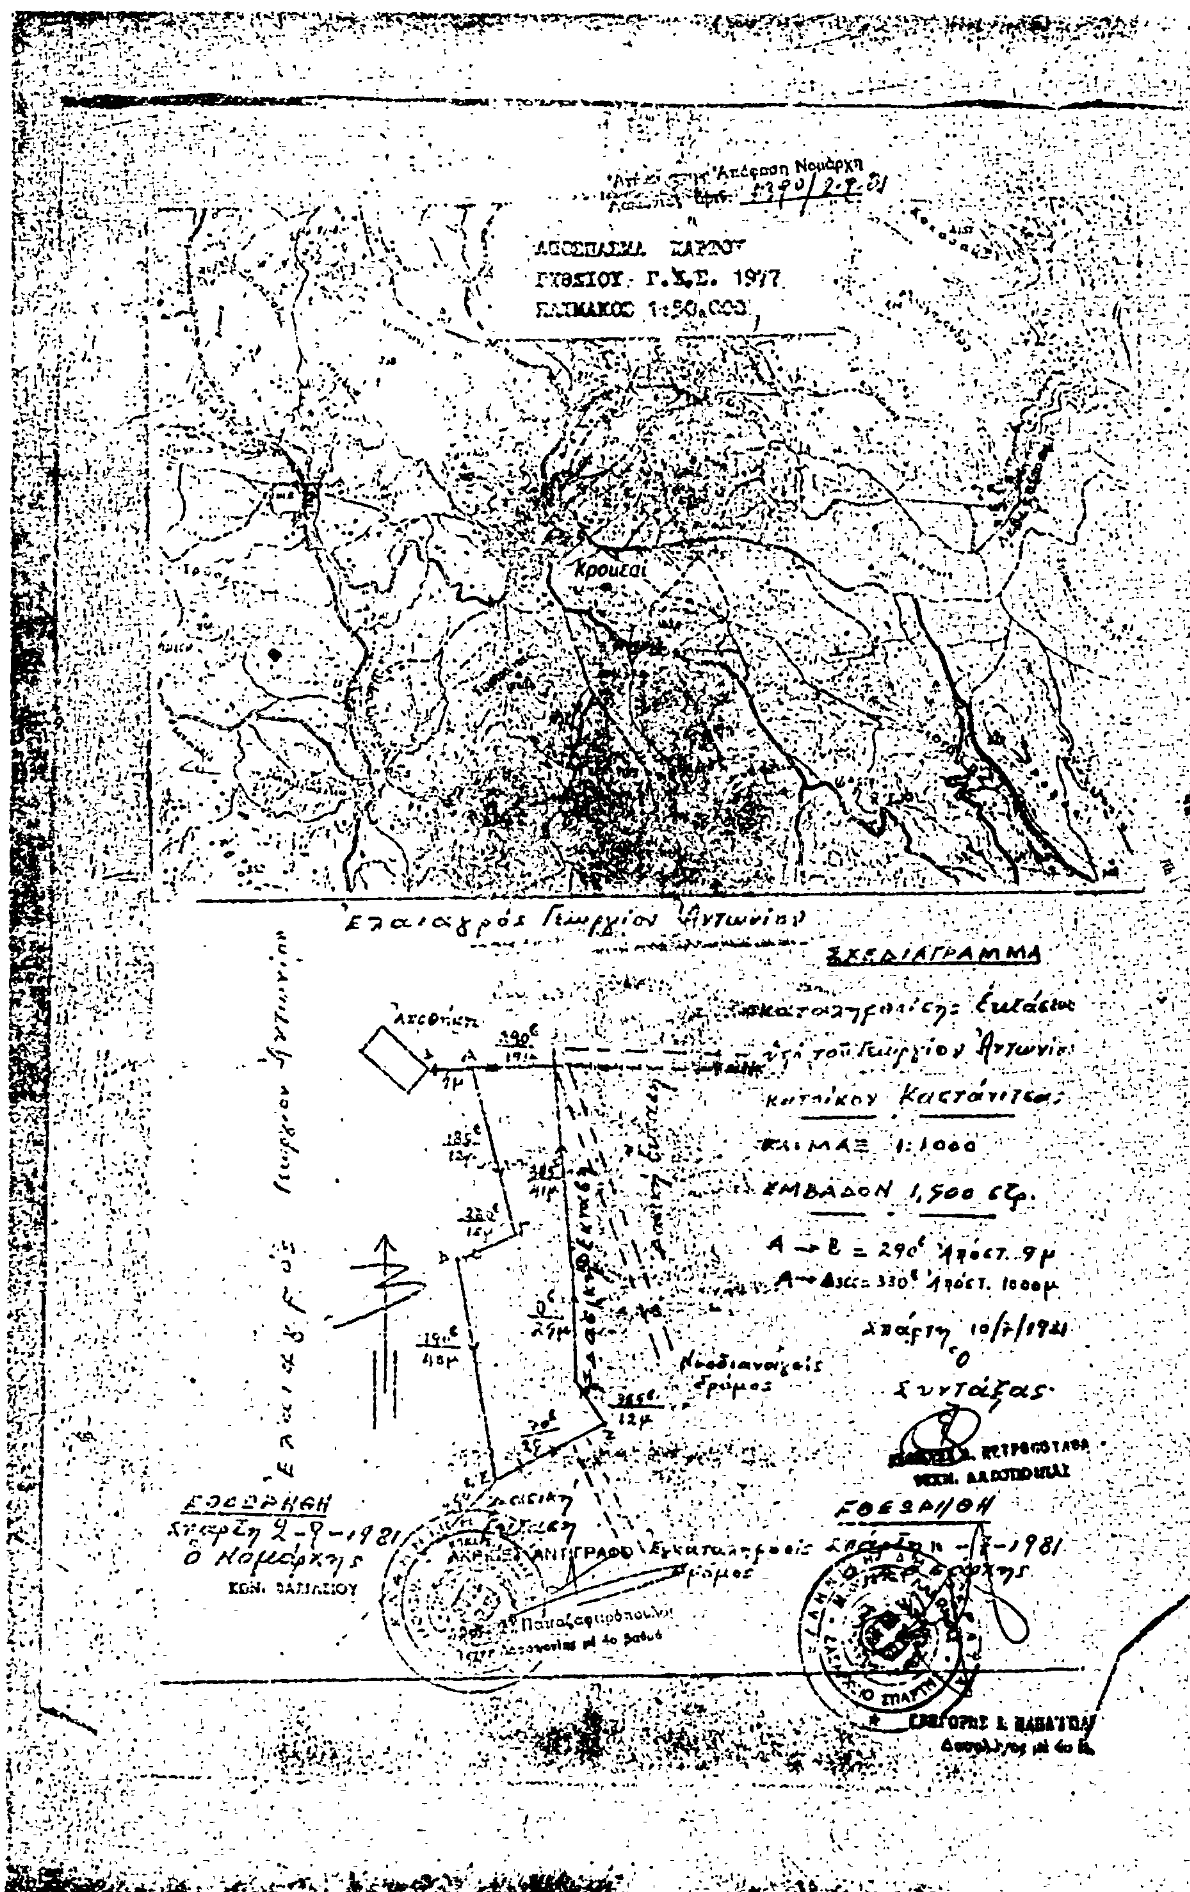
Απόφαση Νομάρχη
Γ.Υ.Σ. 1977
Κρουσαί
ΣΧΕΔΙΑΓΡΑΜΜΑ
ΚΛΙΜΑΞ 1:1000
Συντάξας
ΚΩΝ. ΒΑΣΙΛΕΙΟΥ
ΑΚΡΙΒΕΣ ΑΝΤΙΓΡΑΦΟ
ΓΡΗΓΟΡΗΣ Ι. ΠΑΠΑΓΟΡΑΣ

Ἀριθ. 2009 (5)

Περὶ κηρύξεως ὡς ἀναδασωτέας δημόσιας δασικῆς ἐκτάσεως διακοσίων ὀγδόντα ὀκτὼ (288) στρεμμάτων στὴ θέση «Γοῦρνες» τῆς Κοινότητας Μεγαλοβρύσου, Νομοῦ Λαρίσης.

Ο ΝΟΜΑΡΧΗΣ ΛΑΡΙΣΗΣ

Ἔχοντας ὑπόψη:

1. Τὶς περὶ διοικητικῆς ἀποκεντρώσεως διατάξεις.

2. Τὶς διατάξεις τοῦ Ν. 998/79 «περὶ προστασίας τῶν δασῶν καὶ τῶν δασικῶν ἐν γένει ἐκτάσεων τῆς Χώρας» καὶ συγκεκριμένα: α) τοῦ ἄρθρου 41 παράγρ. 1 καὶ β) τοῦ ἄρθρου 38 παράγρ. 1.

3. Τὶς διαταγὲς τοῦ Ὑπουργείου Γεωργίας: α) 160417/1180/8.7.80, β) 182447/3049/24.9.80.

4. Τὴν 5361/28.8.81 πρόταση τοῦ Δασαρχείου Λαρίσης περὶ κηρύξεως ὡς ἀναδασωτέας τῆς ἀναφερομένης στὸ θέμα ἐκτάσεως, ἀποφασίζουμε:

Κηρύσσουμε ὡς ἀναδασωτέα, μὲ σκοπὸ τὴ διατήρηση τοῦ χαρακτήρα τῆς δασικῆς ἐκτάσεως, ποὺ ἡ δασικὴ βλάστηση κάηκε, δημόσια δασικὴ ἔκταση διακοσίων ὀγδόντα ὀκτὼ (288) στρεμμάτων, ποὺ βρίσκεται στὴ θέση «Γοῦρνες» τῆς Κοινότητας Μεγαλοβρύσου Νομοῦ Λαρίσης καὶ προσδιορίζεται ἀπὸ τὰ στοιχεῖα Α Β Γ Δ Ε Η, ὅπως φαίνονται στὸ συνημμένο διάγραμμα, τὸ ὁποῖο ἀποτελεῖ ἀναπόσπαστο μέρος τῆς ἀποφάσεως αὐτῆς καὶ ἔχει ὅρια:

Ἀνατολικά: Μὲ δενδροκαλλιέργειες κατοίκων Μεγαλοβρύσου.

Δυτικά: Μὲ δημόσια δασικὴ ἔκταση.

Βόρεια: Μὲ δενδροκαλλιέργειες κατοίκων Μεγαλοβρύσου.

Νότια: Ὁμοίως.

Ἡ βλάστηση θὰ ἀποκατασταθεῖ διὰ φυσικῆς ἀναγεννήσεως (παράγρ. 1 ἄρθρο 38 Ν. 998/79).

Ἡ ἀπόφαση αὐτὴ νὰ δημοσιευθεῖ στὴν Ἐφημερίδα τῆς Κυβερνήσεως.

Λάρισα, 2 Σεπτεμβρίου 1981
Ὁ Νομάρχης
Γ. ΛΑΜΠΡΙΝΑΚΟΣ


ΤΟΠΟΓΡΑΦΙΚΟ ΔΙΑΓΡΑΜΜΑ


Καείσης Δασικής εκτάσεως Μεγαλοβρύσου

θέση Πούρνες

Εμβαδόν = 288,200 στρ.

ΚΛΙΜΑΚΑ 1:5000

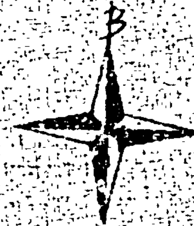

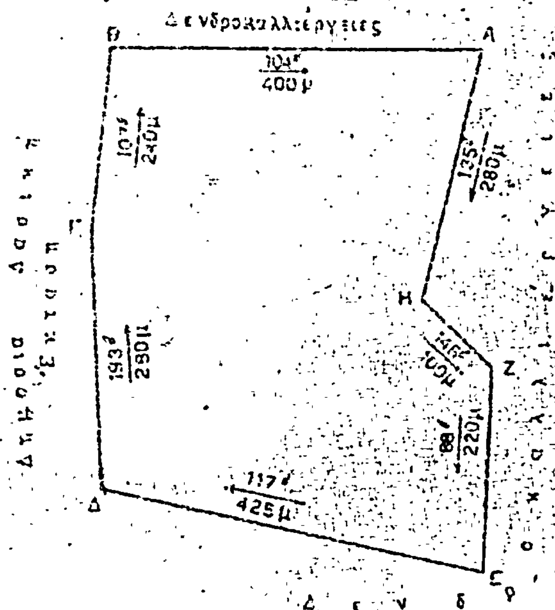

Άλλαξε στη 2009/2-9-81 ...

ΘΕΩΡΗΘΗΚΕ

Λάρισα ... 1981

Ο Δασάρχης



ΡΙΖΟΠΟΥΛΟΣ

Λάρισα ... 1981

Ο Συντάκτης

ΑΘΑΝ. ΝΤΑΓΚΑΣ

Τεχνολόγος Δασοπονίας

Ἀριθ. Δδ11/2735 (6)

Περὶ κηρύξεως ὡς ἀναδασωτέας ἐκτάσεως 1.600 στρεμμάτων, στὶς θέσεις «Καλαμάκι — Στρίμπα» τῆς Κοινότητας Πηγειάδος, τοῦ Νομοῦ Τρικάλων.

ΟΝΟΜΑΡΧΗΣ ΤΡΙΚΑΛΩΝ

Ἔχοντας ὑπόψη:

1. Τὶς περὶ διοικητικῆς ἀποκεντρώσεως διατάξεις.

2. Τὶς διατάξεις τοῦ Ν. 998/1979 «περὶ ποστασίας τῶν δασῶν καὶ τῶν δασικῶν ἐν γένει ἐκτάσεων τῆς Χώρας» καὶ συγκεκριμένα: α) τοῦ ἄρθρου 41 παρ. 1, β) τοῦ ἄρθρου 38 παρ. 1.

3. Τὶς διαταγὲς τοῦ Ὑπουργείου Γεωργία: α) 160417/1180/8.7.80. β) 182447/3049/24.9.80, γ) 164836/3163/10.3.1981.

4. Τὴν Δδ12/5717/1.9.81 ἀναφορὰ τοῦ Δασαρχείου Τρικάλων περὶ κηρύξεως ἀναδασωτέας, τῆς ἀναφερομένης στὸ θέμα ἐκτάσεως ,ἀποφασίζουμε:

Κηρύσσουμε ἀναδασωτέα, μὲ σκοπὸ τὴν προστασία γιὰ τὴν ἐπαναδημιουργία τῆς δασικῆς βλαστήσεως ποὺ κάηκε τὴν δημόσια ἀμφισβητούμενη δασικὴ ἔκταση χιλίων ἑξακοσίων (1.600) στρεμμάτων ποὺ βρίσκεται στὶς θέσεις «Καλαμάκι — Στρίμπα» τῆς Κοινότητας Πηγειάδος καὶ προσδιορίζεται ἀπὸ τὰ στοιχεῖα Α, Β, Γ, Δ, Ε, Ζ, Η, Θ, Ι, Κ, Λ, Α καὶ ὅπως φαίνονται στὸ συνημμένο διάγραμμα, τὸ ὁποῖο ἀποτελεῖ ἀναπόσπαστο μέρος τῆς ἀποφάσεως αὐτῆς καὶ ἔχει ὅρια:

Ἀνατολικά: Μὲ καλλιεργούμενους ἀγρούς.

Δυτικά: Μὲ δημόσια — ἀμφισβητούμενη δασικὴ ἔκταση.

Βόρεια: Μὲ δημόσια — ἀμφισβητούμενη δασικὴ ἔκταση.

Νότια: Μὲ δημόσια — ἀμφισβητούμενη δασικὴ — χορτολειβαδικὴ ἔκταση.

Ἡ ἀπόφαση αὐτὴ νὰ δημοσιευθεῖ στὴν Ἐφημερίδα τῆς Κυβερνήσεως.

Τρίκαλα, 11 Σεπτεμβρίου 1981

Ὁ Νομάρχης
ΠΑΝ. ΤΣΙΑΚΙΡΙΔΗΣ

ΤΟΠΟΓΡΑΦΙΚΟ ΔΙΑΓΡΑΜΜΑ

Εκτάσεως πού πρόκειται νά κηρυχθεῖ άναίρ... στήν περιοχή τῆς Κοιν. Πηνειάδας θέσεις Καλαμάκι-Στρίμπας, εμβαδοῦ 1600 στρμ. (ΑΒΓΔΕΖΗΘΙΚΛΑ)

Κλίμακα 1:20000 Ισοδιάσταση 200μ.

ΥΠΟΜΝΗΜΑ

ΠΡΟΣΑΝΑΤΟΛΙΣΤΙΚΟ ΔΙΑΓΡΑΜΜΑ

ΘΕΩΡΗΘΗΚΕ

Αριθ. 2451 (7)

Περὶ κηρύξεως ὡς ἀναδασωτέας ἐκτάσεως 0.500 στρεμμάτων, στή θέση Γλυφονέρια τῆς Κοινότητος Γλύφας τοῦ Νομοῦ Φθιώτιδος.

Ο ΝΟΜΑΡΧΗΣ ΦΘΙΩΤΙΔΟΣ

Ἔχοντας ὑπόψη:

1. Τὶς περὶ διοικητικῆς ἀποκεντρώσεως διατάξεις.

2. Τὶς διατάξεις τοῦ Ν. 998/1979 «περὶ προστασίας τῶν δασῶν καὶ τῶν δασικῶν ἐν γένει ἐκτάσεων τῆς Χώρας» καὶ συγκεκριμένα: α) τοῦ ἄρθρου 41 παρ. 1 καὶ 3, β) τοῦ ἄρθρου 38 παρ. 1.

3. Τὶς δ/γὲς τοῦ Ὑπουργείου Γεωργίας: α) 160417/1180/8.7.80, β) 182447/3049/24.9.80.

3. Τὴν 6042/10.9.81 πρόταση τοῦ Δασαρχείου Λαμίας περὶ κηρύξεως ἀναδασωτέας, τῆς ἀναφερομένης στὸ θέμα ἐκτάσεως, ἀποφασίζουμε:

Κηρύσσουμε ἀναδασωτέα, μὲ σκοπὸ τὴ διατήρηση τοῦ χαρακτήρα τῆς δασικῆς ἐκτάσεως καὶ τὴν ἐπαναδημιουργία τῆς δασικῆς βλαστήσεως ποὺ θὰ ἐπιτευχθεῖ μὲ φυσικὴ ἀναγέννηση ὥστε νὰ ἀποκλεισθεῖ ἡ διάθεση αὐτῆς γιὰ ἄλλο σκοπὸ τὴ δημόσια ἔκταση πεντακοσίων (500) τετραγωνικῶν μέτρων ποὺ βρίσκεται στὴ θέση Γλυφονέρια τῆς Κοινότητος Γλύφας καὶ προσδιορίζεται ἀπὸ τὰ στοιχεῖα Α. Β. Γ. Δ. Α ὅπως φαίνονται στὸ συνημμένο διάγραμμα, τὸ ὁποῖο ἀποτελεῖ ἀναπόσπαστο μέρος τῆς ἀποφάσεως αὐτῆς καὶ ἔχει ὅρια:

Ἀνατολικά: Μὲ ἀγροτικὸ δρόμο.

Δυτικά: Μὲ δημόσια δασικὴ ἔκταση βραχώδη καὶ θάλασσα.

Βόρεια: Μὲ δημόσια δασικὴ ἔκταση θαμνοσκεπή.

Νότια: Ὁμοίως.

Ἡ ἀπόφαση αὐτὴ νὰ δημοσιευθεῖ στὴν Ἐφημερίδα τῆς Κυβερνήσεως.

Λαμία, 17 Σεπτεμβρίου 1981

Ὁ Νομάρχης Δ/ντής

ΙΩΑΝΝΗΣ ΚΟΥΜΟΥΤΣΟΣ

ΤΟΠΟΓΡΑΦΙΚΟ ΔΙΑΓΡΑΜΜΑ

ΠΑΡΑΝΟΜΩΣ ΚΑΤΑΛΗΦΘΕΙΣΗΣ ΔΗΜΟΣΙΑΣ ΔΑΣΙΚΗΣ ΕΚΤΑΣΕΩΣ ΓΙΑ ΤΗΝ ΚΗΡΥΞΗ ΤΗΣ ΩΣ ΑΝΑΔΑΣΩΤΕΑΣ

ΚΕΙΜΕΝΗΣ ΣΤΗ ΘΕΣΗ "ΓΑΥΦΟΝΕΡΙΑ" ΚΟΙΝΟΤ. "ΓΑΥΦΑΣ"

ΕΜΒΑΔΟΥ 0,500 στρ.

ΚΛΙΜΑΞ 1:200

Η ΓΕΝΙΚΗ ΔΙΕΥΘΥΝΣΗ ΤΟΥ ΕΘΝΙΚΟΥ ΤΥΠΟΓΡΑΦΕΙΟΥ

ΓΝΩΣΤΟΠΟΙΕΙ ΟΤΙ:

'Η ἐτήσια συνδρομὴ τῆς 'Εφημερίδας τῆς Κυβερνήσεως, ἡ τιμὴ τῶν φύλλων της ποὺ πωλοῦνται τμηματικὰ καὶ τὰ τέλη δημοσιεύσεων στὴν 'Εφημερίδα τῆς Κυβερνήσεως, καθορίσθηκαν ἀπὸ 1 'Ιανουαρίου 1981 ὡς ἀκολούθως:

Α' ΕΤΗΣΙΕΣ ΣΥΝΔΡΟΜΕΣ

1. Γιὰ τὸ Τεῦχος Α'	Δραχ.	1.500
2. » » » Β'	»	3.000
3. » » » Γ'	»	1.000
4. » » » Δ'	»	2.500
5. » » » Νομικῶν Προσώπων Δ.Δ. κ.λπ.	»	1.000
6. » » » 'Αν. Εἰδ. Δικαστηρίου	»	200
7. » » » Παράρτημα	»	600
8. » » » 'Ανωνύμων 'Εταιρειῶν κ.λπ.	»	7.000
9. » » Δελτίο 'Εμπορικῆς καὶ Βιομηχανικῆς 'Ιδιοκτησίας	»	600
10. Γιὰ ὅλα τὰ τεύχη καὶ τὸ Δ.Ε.Β.Ι.	»	15.000

Οἱ Δῆμοι καὶ οἱ Κοινότητες τοῦ Κράτους καταβάλλουν τὸ 1/2 τῶν ἀνωτέρω συνδρομῶν.

'Υπὲρ τοῦ Ταμείου 'Αλληλοβοηθείας Προσωπικοῦ τοῦ 'Εθνικοῦ Τυπογραφείου (ΤΑΠΕΤ) ἀναλογοῦν τὰ ἑξῆς ποσά:

1. Γιὰ τὸ Τεῦχος Α'	Δραχ.	75
2. » » » Β'	»	150
3. » » » Γ'	»	50
4. » » » Δ'	»	125
5. » » » Νομικῶν Προσώπων Δ.Δ. κ.λπ.	»	50
6. » » » 'Αν. Εἰδ. Δικαστηρίου	»	10
7. » » » Παράρτημα	»	30
8. » » » 'Ανωνύμων 'Εταιρειῶν κ.λπ.	»	350
9. » » Δελτίο 'Εμπ. καὶ Βιομ. 'Ιδιοκτησίας	»	30
10. Γιὰ ὅλα τὰ τεύχη	»	750

Β'. ΤΙΜΗ ΦΥΛΛΩΝ

'Η τιμὴ πωλήσεως κάθε φύλλου, μέχρις 8 σελ., εἶναι 7 δρχ., ἀπὸ 9 ὡς 24 σελ. 14 δρχ., ἀπὸ 25 ὡς 48 σελ. 20 δρχ., ἀπὸ 49 ὡς 80 σελ. 40 δρχ., ἀπὸ 81 σελ. καὶ ἄνω ἡ τιμὴ πωλήσεως κάθε φύλλου προσαυξάνεται κατὰ 40 δρχ. ἀνὰ 80 σελίδες.

Γ'. ΤΙΜΗ ΦΩΤΟΑΝΤΙΓΡΑΦΩΝ

'Η τιμὴ διαθέσεως στὸ κοινὸ τῶν ἐκδιδομένων ἀπὸ τὸ 'Εθνικὸ Τυπογραφεῖο φωτοαντιγράφων τῶν διαφόρων φύλλων τῆς 'Εφημερίδας τῆς Κυβερνήσεως καθορίζεται σὲ τρεῖς (3) δραχμὲς κατὰ σελίδα.

Δ'. ΤΕΛΗ ΔΗΜΟΣΙΕΥΣΕΩΝ

Ι. Στὸ τεῦχος 'Ανωνύμων 'Εταιρειῶν καὶ 'Εταιρειῶν Περιωρισμένης Εὐθύνης:

Α' 'Ανωνύμων 'Εταιρειῶν:

1. Τῶν καταστατικῶν	Δρχ.	18.000
2. Τῶν ἀποφάσεων «περὶ συγχωνεύσεως ἀνωνύμων ἑταιρειῶν»	»	18.000
3. Τῶν κωδικοποιήσεων τῶν καταστατικῶν (ΦΕΚ 309/67, τ. Β')	»	9.000
4. Τῶν τροποποιήσεων τῶν καταστατικῶν	»	5.000
5. Τῶν ἰσολογισμῶν κάθε χρήσεως	»	8.000
6. Τῶν ὑπουργικῶν ἀποφάσεων «περὶ παροχῆς ἀδείας ἐπεκτάσεως τῶν ἐργασιῶν 'Ασφαλιστικῶν 'Εταιρειῶν», τῶν ἐκθέσεων ἐκτιμήσεως περιουσιακῶν στοιχείων καὶ τῶν ἀποφάσεων τοῦ Δ.Σ. τοῦ ΕΛΤΑ, μὲ τὶς ὁποῖες ἐγκρίνονται καὶ δημοσιεύονται οἱ κανονισμοὶ αὐτοῦ	»	7.000
7. Τῶν ἀποφάσεων «περὶ ἐγκαταστάσεως ὑποκαταστήματος, διορισμοῦ γενικοῦ πράκτορος καὶ παροχῆς πληρεξουσιότητος πρὸς ἀντιπροσώπευσιν ἐν 'Ελλάδι ἀλλοδαπῶν 'Εταιρειῶν» καὶ τῶν ἀποφάσεων «περὶ μεταβιβάσεως τοῦ χαρτοφυλακίου 'Ασφαλιστικῶν 'Εταιρειῶν κατὰ τὸ ἄρθρο 59 παρ. 1 τοῦ Ν.Δ. 400/70»	»	4.000
8 Τῶν ἀνακοινώσεων γιὰ κάθε μεταβολὴ ποὺ γίνεται μὲ ἀπόφαση Γ.Σ. ἢ Δ.Σ., τῶν προσκλήσεων σὲ γενικὲς συνελεύσεις, τῶν κατὰ τὸ ἄρθρο 32 τοῦ Ν. 3221/24 γνωστοποιήσεων, τῶν ἀνακοινώσεων, ποὺ προβλέπονται ἀπὸ τὸ ἄρθρο 59 παρ. 3 τοῦ Ν.Δ. 400/1970 «περὶ 'Αλλοδαπῶν 'Ασφαλιστικῶν 'Εταιρειῶν», τῶν ἀποφάσεων τοῦ Διοικητικοῦ Συμβουλίου τοῦ ΕΛΤΑ, ποὺ ἀναφέρονται σὲ προσωρινὲς διατάξεις καὶ τῶν ἀποφάσεων τοῦ 'Υπ. Συγκοινωνιῶν διὰ τοὺς ΗΛΠΑΠ – ΗΣΑΠ – ΟΣΕ	»	2.000
9. Τῶν συνοπτικῶν μηνιαίων καταστάσεων τῶν Τραπεζικῶν 'Εταιρειῶν	»	2.000
10. Τῶν ἀποφάσεων τῆς ἐπιτροπῆς τοῦ Χρηματιστηρίου «περὶ εἰσαγωγῆς χρεωγράφων εἰς τὸ χρηματιστήριον πρὸς διαπραγμάτευσιν, συμφώνως πρὸς τὰς διατάξεις τοῦ ἄρθρου 2 παρ. 3 Α.Ν. 148/1967»	Δρχ.	2.000
11. Τῶν ἀποφάσεων τῆς ἐπιτροπῆς κεφαλαιαγορᾶς «περὶ διαγραφῆς χρεωγράφων ἐκ τοῦ χρηματιστηρίου, συμφώνως πρὸς τὰς διατάξεις τοῦ ἄρθρου 2 παρ. 4 Α.Ν. 148/67»	»	2.000
12. Τῶν ἀποφάσεων «περὶ ἐγκρίσεως τιμολογίων τῶν 'Ασφαλιστικῶν 'Εταιρειῶν»	»	2.000

Β' 'Εταιρειῶν Περιωρισμένης Εὐθύνης:

1. Τῶν καταστατικῶν	Δρχ.	2.000
2. Τῶν κωδικοποιήσεων τῶν καταστατικῶν	»	2.000
3. Τῶν ἰσολογισμῶν κάθε χρήσεως	»	2.500
4. Τῶν ἐκθέσεων ἐκτιμήσεως περιουσιακῶν στοιχείων	»	2.000
5. Τῶν τροποποιήσεων τῶν καταστατικῶν (γιὰ κάθε συμβολαιογραφικὴ πράξη)	»	800
6. Τῶν ἀνακοινώσεων μὲ συμβολαιογραφικὴ πράξη	»	800
7. Τῶν ἀνακοινώσεων μὲ ἀπόφαση τῆς Γ.Σ.	»	600
8. Τῶν προσκλήσεων σὲ γενικὲς συνελεύσεις	»	600

Γ' 'Αλληλασφαλιστικῶν Συνεταιρισμῶν – 'Αλληλασφαλιστικῶν Ταμείων καὶ Φιλανθρωπικῶν Σωματείων:

1. Τῶν ὑπουργικῶν ἀποφάσεων «περὶ χορηγήσεως ἀδείας λειτουργίας 'Αλληλασφαλιστικῶν Συνεταιρισμῶν – 'Αλληλασφαλιστικῶν Ταμείων»	»	2.000
2. Τῶν ἰσολογισμῶν τῶν ἀνωτέρω Συνεταιρισμῶν, Ταμείων καὶ Σωματείων	»	2.500
Δ' Τῶν δικαστικῶν πράξεων:	Δρχ.	800

ΙΙ. Στὸ Τέταρτο τεῦχος:

Τῶν δικαστικῶν πράξεων γιὰ παρακατάθεση ἀποζημιώσεως	»	800

Ε'. ΚΑΤΑΒΟΛΗ ΣΥΝΔΡΟΜΩΝ - ΤΕΛΩΝ ΔΗΜΟΣΙΕΥΣΕΩΝ ΚΑΙ ΠΟΣΟΣΤΩΝ Τ.Α.Π.Ε.Τ.

1. Οἱ συνδρομὲς τοῦ ἐσωτερικοῦ καὶ τὰ τέλη δημοσιεύσεων προκαταβάλλονται στὰ Δημόσια Ταμεῖα ἔναντι ἀποδεικτικοῦ εἰσπράξεως, τὸ ὁποῖο φροντίζει ὁ ἐνδιαφερόμενος νὰ τὸ στείλει στὴ Γενικὴ Δ/νση τοῦ 'Εθνικοῦ Τυπογραφείου.

2. Οἱ συνδρομὲς τοῦ ἐξωτερικοῦ εἶναι δυνατὸ νὰ στέλνονται καὶ σὲ ἀνάλογο συνάλλαγμα μὲ ἐπιταγὴ ἐπ' ὀνόματι τοῦ Διευθυντῆ τῶν Διοικητικῶν καὶ Οἰκονομικῶν 'Υποθέσεων τοῦ 'Εθνικοῦ Τυπογραφείου.

3. Τὸ ὑπὲρ τοῦ ΤΑΠΕΤ ποσοστὸ ἐπὶ τῶν ἀνωτέρω συνδρομῶν καὶ τελῶν δημοσιεύσεων καταβάλλεται ὡς ἑξῆς:

α) στὴν 'Αθήνα: στὸ Ταμεῖο τοῦ ΤΑΠΕΤ (Κατάστημα 'Εθνικοῦ Τυπογραφείου),

β) στὶς ὑπόλοιπες πόλεις τοῦ Κράτους: στὰ Δημόσια Ταμεῖα καὶ ἀποδίδεται στὸ ΤΑΠΕΤ σύμφωνα μὲ τὶς 192378/3639/1947(RONEO 185) καὶ 178048/5321/31.7.65 (RONEO 139) ἐγκύκλιες διαταγὲς τοῦ Γ.Λ.Κ.,

γ) στὶς περιπτώσεις συνδρομῶν ἐξωτερικοῦ: ὅταν ἡ ἀποστολή τους γίνεται μὲ ἐπιταγὲς μαζὶ μ' αὐτὲς στέλνεται καὶ τὸ ὑπὲρ τοῦ ΤΑΠΕΤ ποσοστό.

'Ο Γενικὸς Διευθυντὴς

ΑΘΑΝ. ΠΑΝ ΣΠΗΛΙΟΠΟΥΛΟΣ